



COMUNE DI MONTEMURLO
PROVINCIA DI PRATO

DELIBERAZIONE di
GIUNTA COMUNALE
N. 032 del 19.02.2020

OGGETTO: Concessione di spazi di proprietà comunale, sale e aree scoperte a movimenti politici impegnati nella campagna elettorale per le consultazioni referendarie del 29 marzo 2020

L'anno duemilaventi (2020) e questo giorno diciannove (19) del mese di febbraio, alle ore 15:30, nell'apposita sala delle riunioni, si è riunita la Giunta Comunale.

COMPONENTI	PRESENTI - ASSENTI	
Calamai Simone - Sindaco	X	
Baiano Antonella - Assessore	X	
Fanti Alberto - Assessore	X	
Vespi Valentina - Assessore	X	
Vignoli Alberto - Assessore	X	
Forastiero Giuseppe - Vice Sindaco	X	

Al momento dell'approvazione della presente proposta di deliberazione, risultano presenti n.6 ed assenti n. 0 componenti.

Presiede il Sindaco, Calamai Simone.

Assiste il Segretario Generale Aquino Vera.

LA GIUNTA COMUNALE

Premesso che, con Decreto del Presidente della Repubblica del 28 gennaio 2020, pubblicato in Gazzetta Ufficiale n.23 del 29 gennaio 2020, è stato indetto per il giorno di domenica 29 marzo 2020 il Referendum ai sensi dell'art.138 della Costituzione sul testo di legge costituzionale recante:“Modifiche agli articoli 56,57 e 59 della Costituzione in materia di riduzione del numero dei parlamentari”, approvato dalle due Camere e pubblicato nella Gazzetta Ufficiale, serie generale, n. 240, del 12 ottobre 2019

Ritenuto opportuno disciplinare l'utilizzazione degli spazi di proprietà Comunale, sale interne e aree scoperte per lo svolgimento di manifestazioni di propaganda elettorale da parte dei gruppi politici concorrenti a dette elezioni;

Vista la disponibilità delle seguenti strutture e aree scoperte:

1. Sala Polivalente C, Banti piazza della Libertà;
2. Centro Giovani piazza Don Milani;
3. Piazza della Costituzione;
4. Piazza della Libertà;
5. Piazza Amendola (Oste);
6. Piazza A. Bini (Bagnolo);
7. Giardini "E. Meoni" via P. Micca (Bagnolo);
8. Parco "Rita Levi Montanini";
9. Area Verde adiacente Piazza donatori del Sangue;

Dato atto che sul presente provvedimento ha espresso il parere favorevole di regolarità tecnica il Segretario Generale dott.ssa Vera Aquino e il parere di regolarità contabile reso dal Dr. Andrea Benvenuti;

Con votazione unanime, resa a scrutinio palese;

DELIBERA

1. Di rendere disponibili per l'utilizzazione ai fini di cui in premessa le seguenti sale interne e aree scoperte:

- Sala Polivalente C, Banti piazza della Libertà;
- Centro Giovani piazza Don Milani;
- Piazza della Costituzione;
- Piazza della Libertà;
- Piazza Amendola (Oste);
- Piazza A. Bini (Bagnolo);
- Giardini "E. Meoni" via P. Micca (Bagnolo);
- Parco "Rita Levi Montalcini";
- Area Verde adiacente Piazza donatori del Sangue;

2. Di stabilire che l'utilizzazione è concessa subordinatamente alle esigenze istituzionali dell'Amministrazione e pertanto in assenza di altre iniziative;

3. Di disporre che la concessione venga accordata dalla Segreteria del Sindaco, effettuando il

versamento sul c/c 132506 intestato a Comune di Montemurlo servizio di Tesoreria dietro pagamento delle tariffe stabilite per l'utilizzo delle sale comunali, rispettando l'ordine di precedenza delle richieste, in caso di coincidenza di date verrà assicurata la precedenza a chi fa la richiesta la prima volta, e comunque ricercando un accordo con i richiedenti;

4. Di precisare che i richiedenti devono assicurare la piena autonomia dell'organizzazione dell'iniziativa;

5. Di stabilire infine per quanto riguarda l'utilizzazione degli spazi aperti (piazze e giardini) che essa sia concessa nel rispetto delle condizioni di sicurezza e comunque delle disposizioni, di carattere Nazionale o locale che regolano le iniziative di comunicazione politica in detti luoghi;

6. Di precisare che in occasione dei mercati settimanali che si svolgono nelle aree aperte di cui sopra, l'occupazione è consentita esclusivamente negli spazi di cui allegate planimetrie;

7. Di dichiarare il presente atto, stante l'urgenza, con separata ed unanime votazione, immediatamente eseguibile.

VIA CARDUCCI

70.1


B

PIAZZA DELLA
COSTITUZIONE


A

C

VIA BARZANO

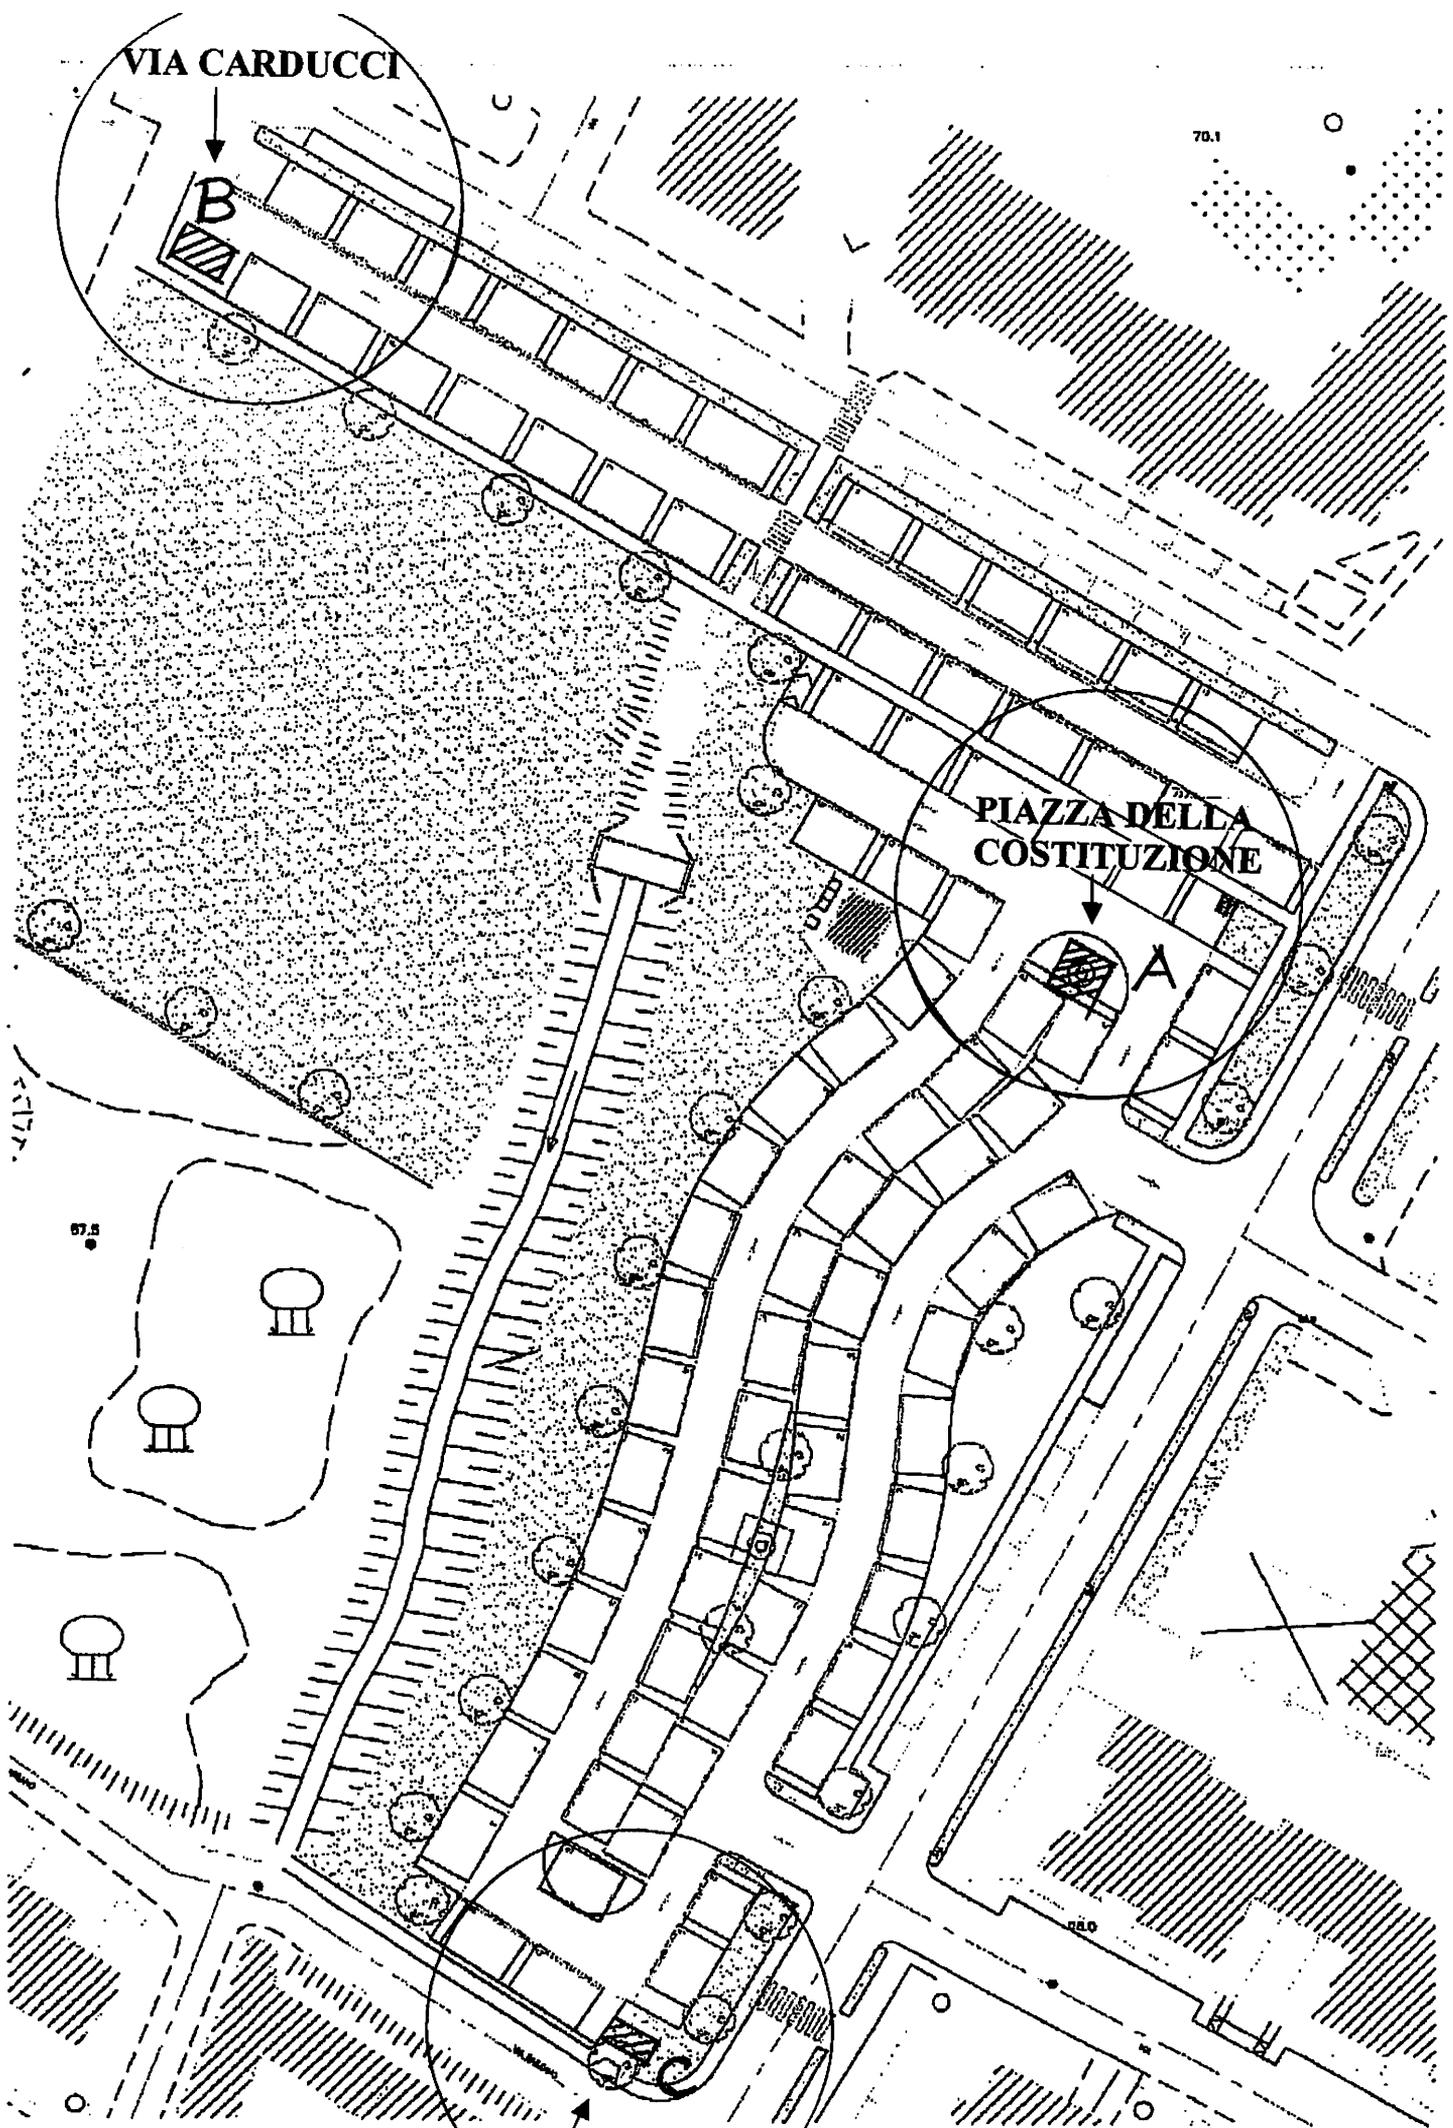

Scala 1:1000

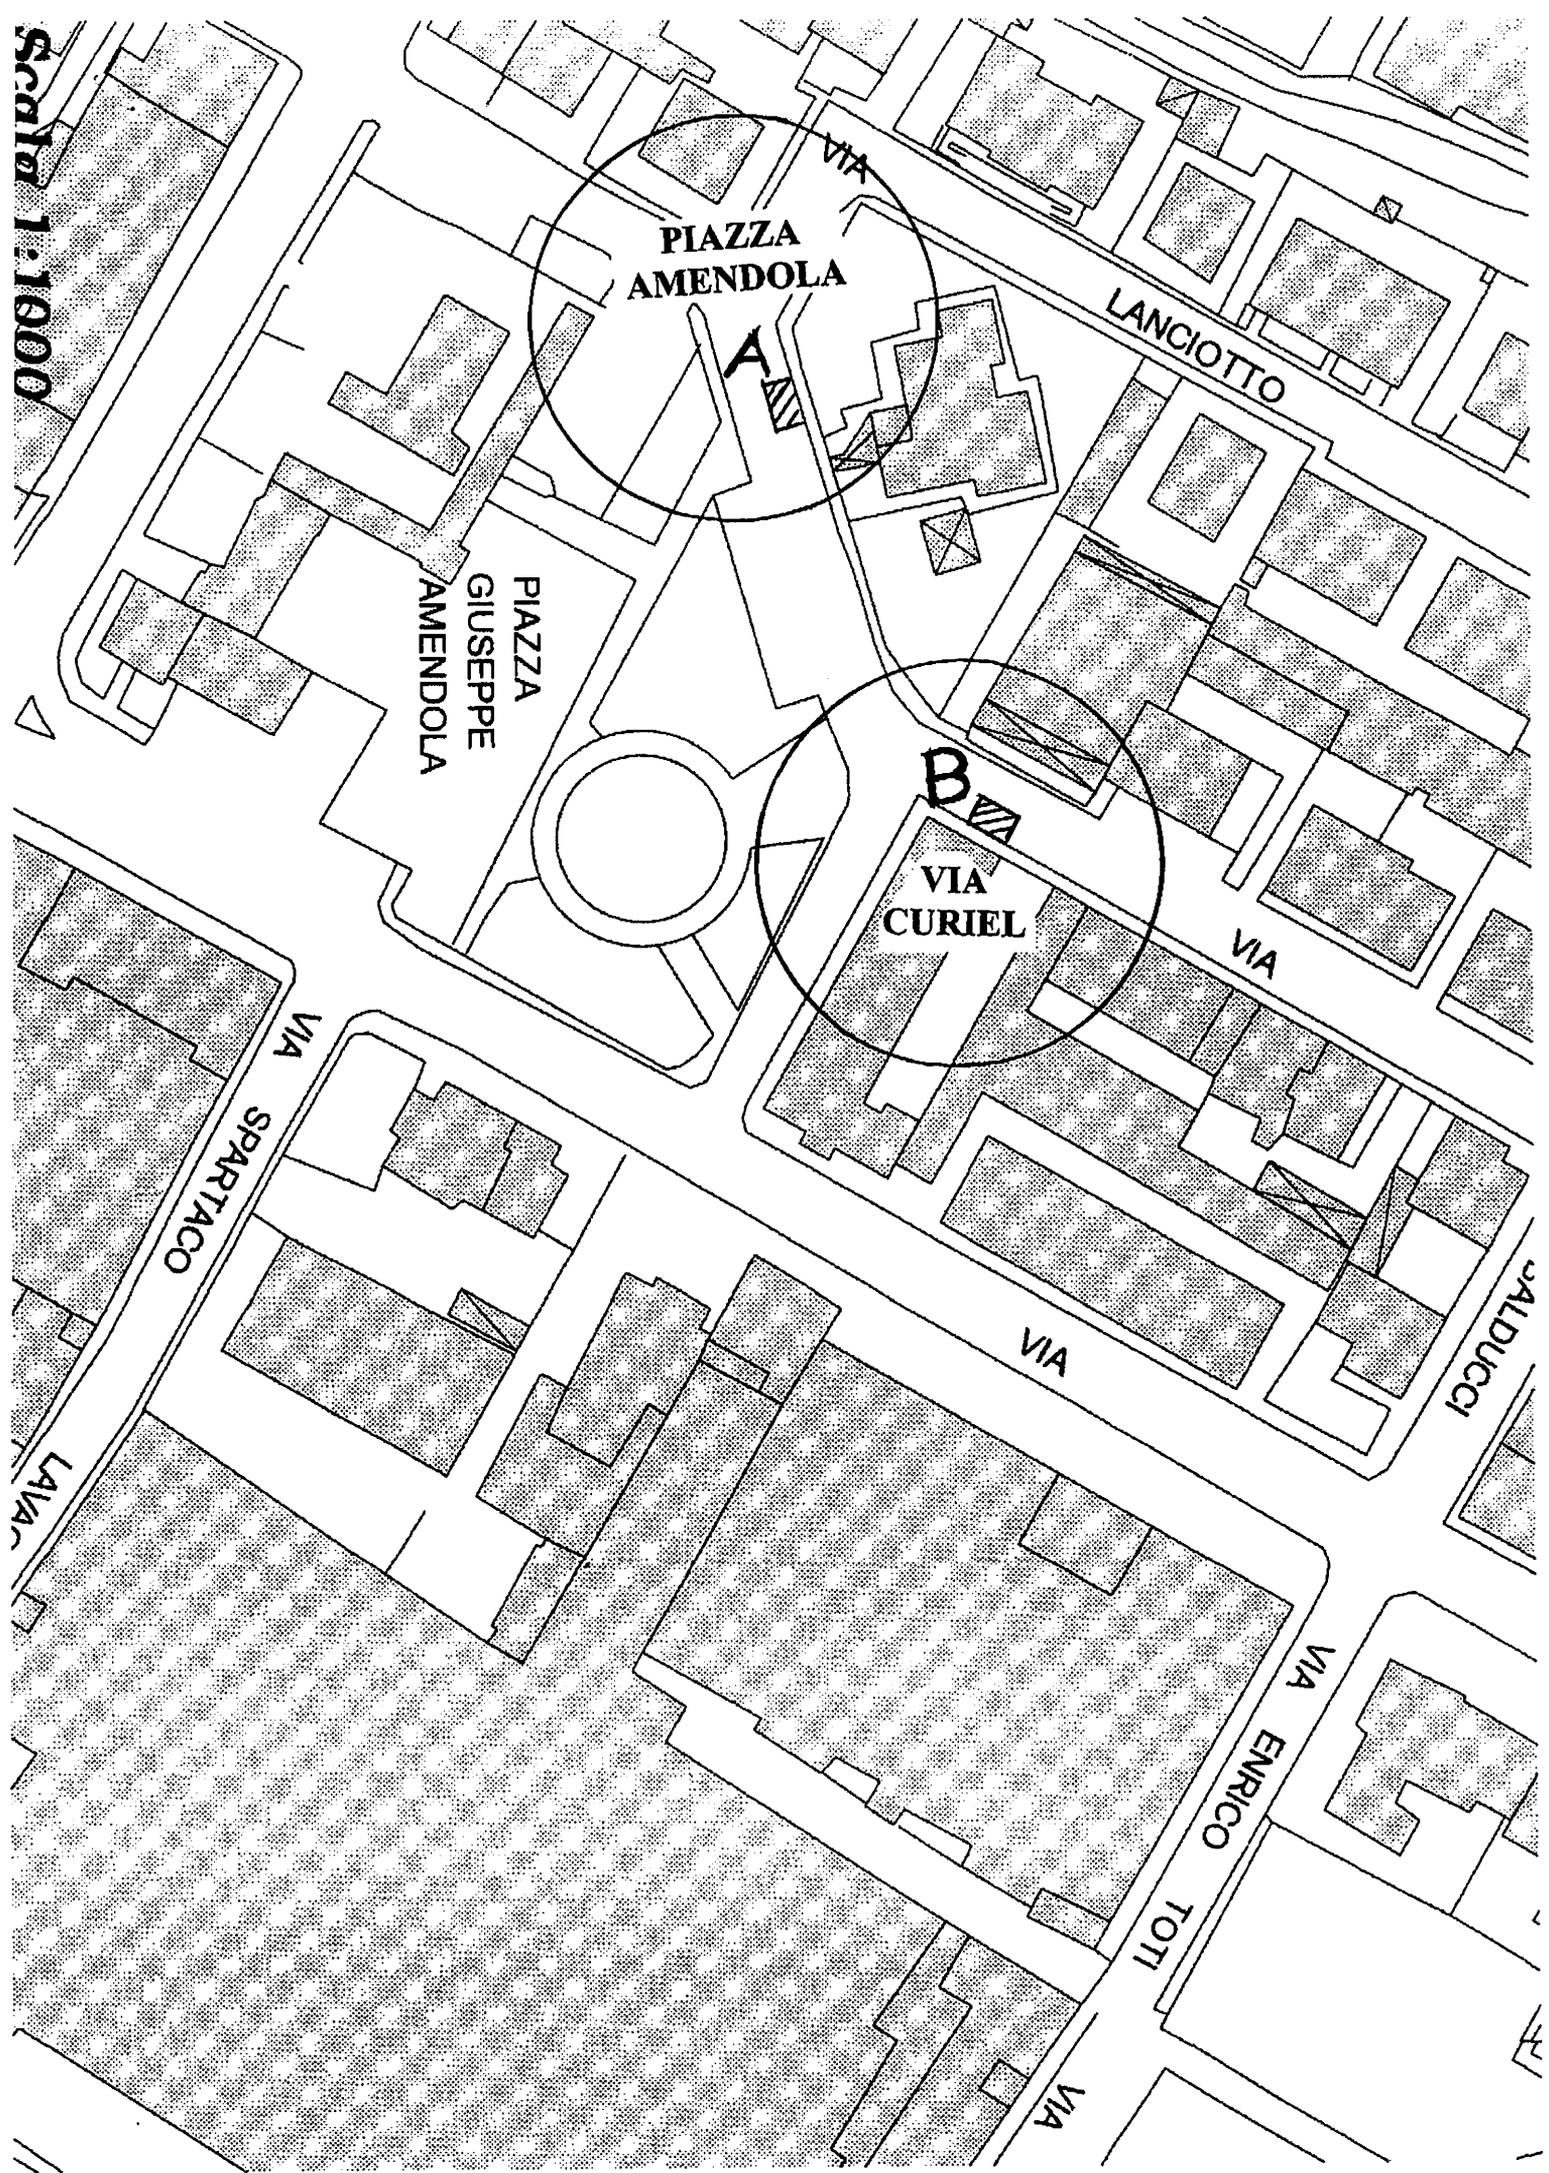

PIAZZA
AMENDOLA

LANCIOTTO

PIAZZA
GIUSEPPE
AMENDOLA

VIA
CURIEL

VIA
SPARTACO

VIA

VIA

VIA
SALDUCCI

VIA
ENRICO
TOTI

VIA

Scala 1:546

PPO

TURATI

ARTURO

LABRIOLA

PIAZZA
BINI

A.


VIA

VIA

PISTOIA

INGO

IL BAGNOLO

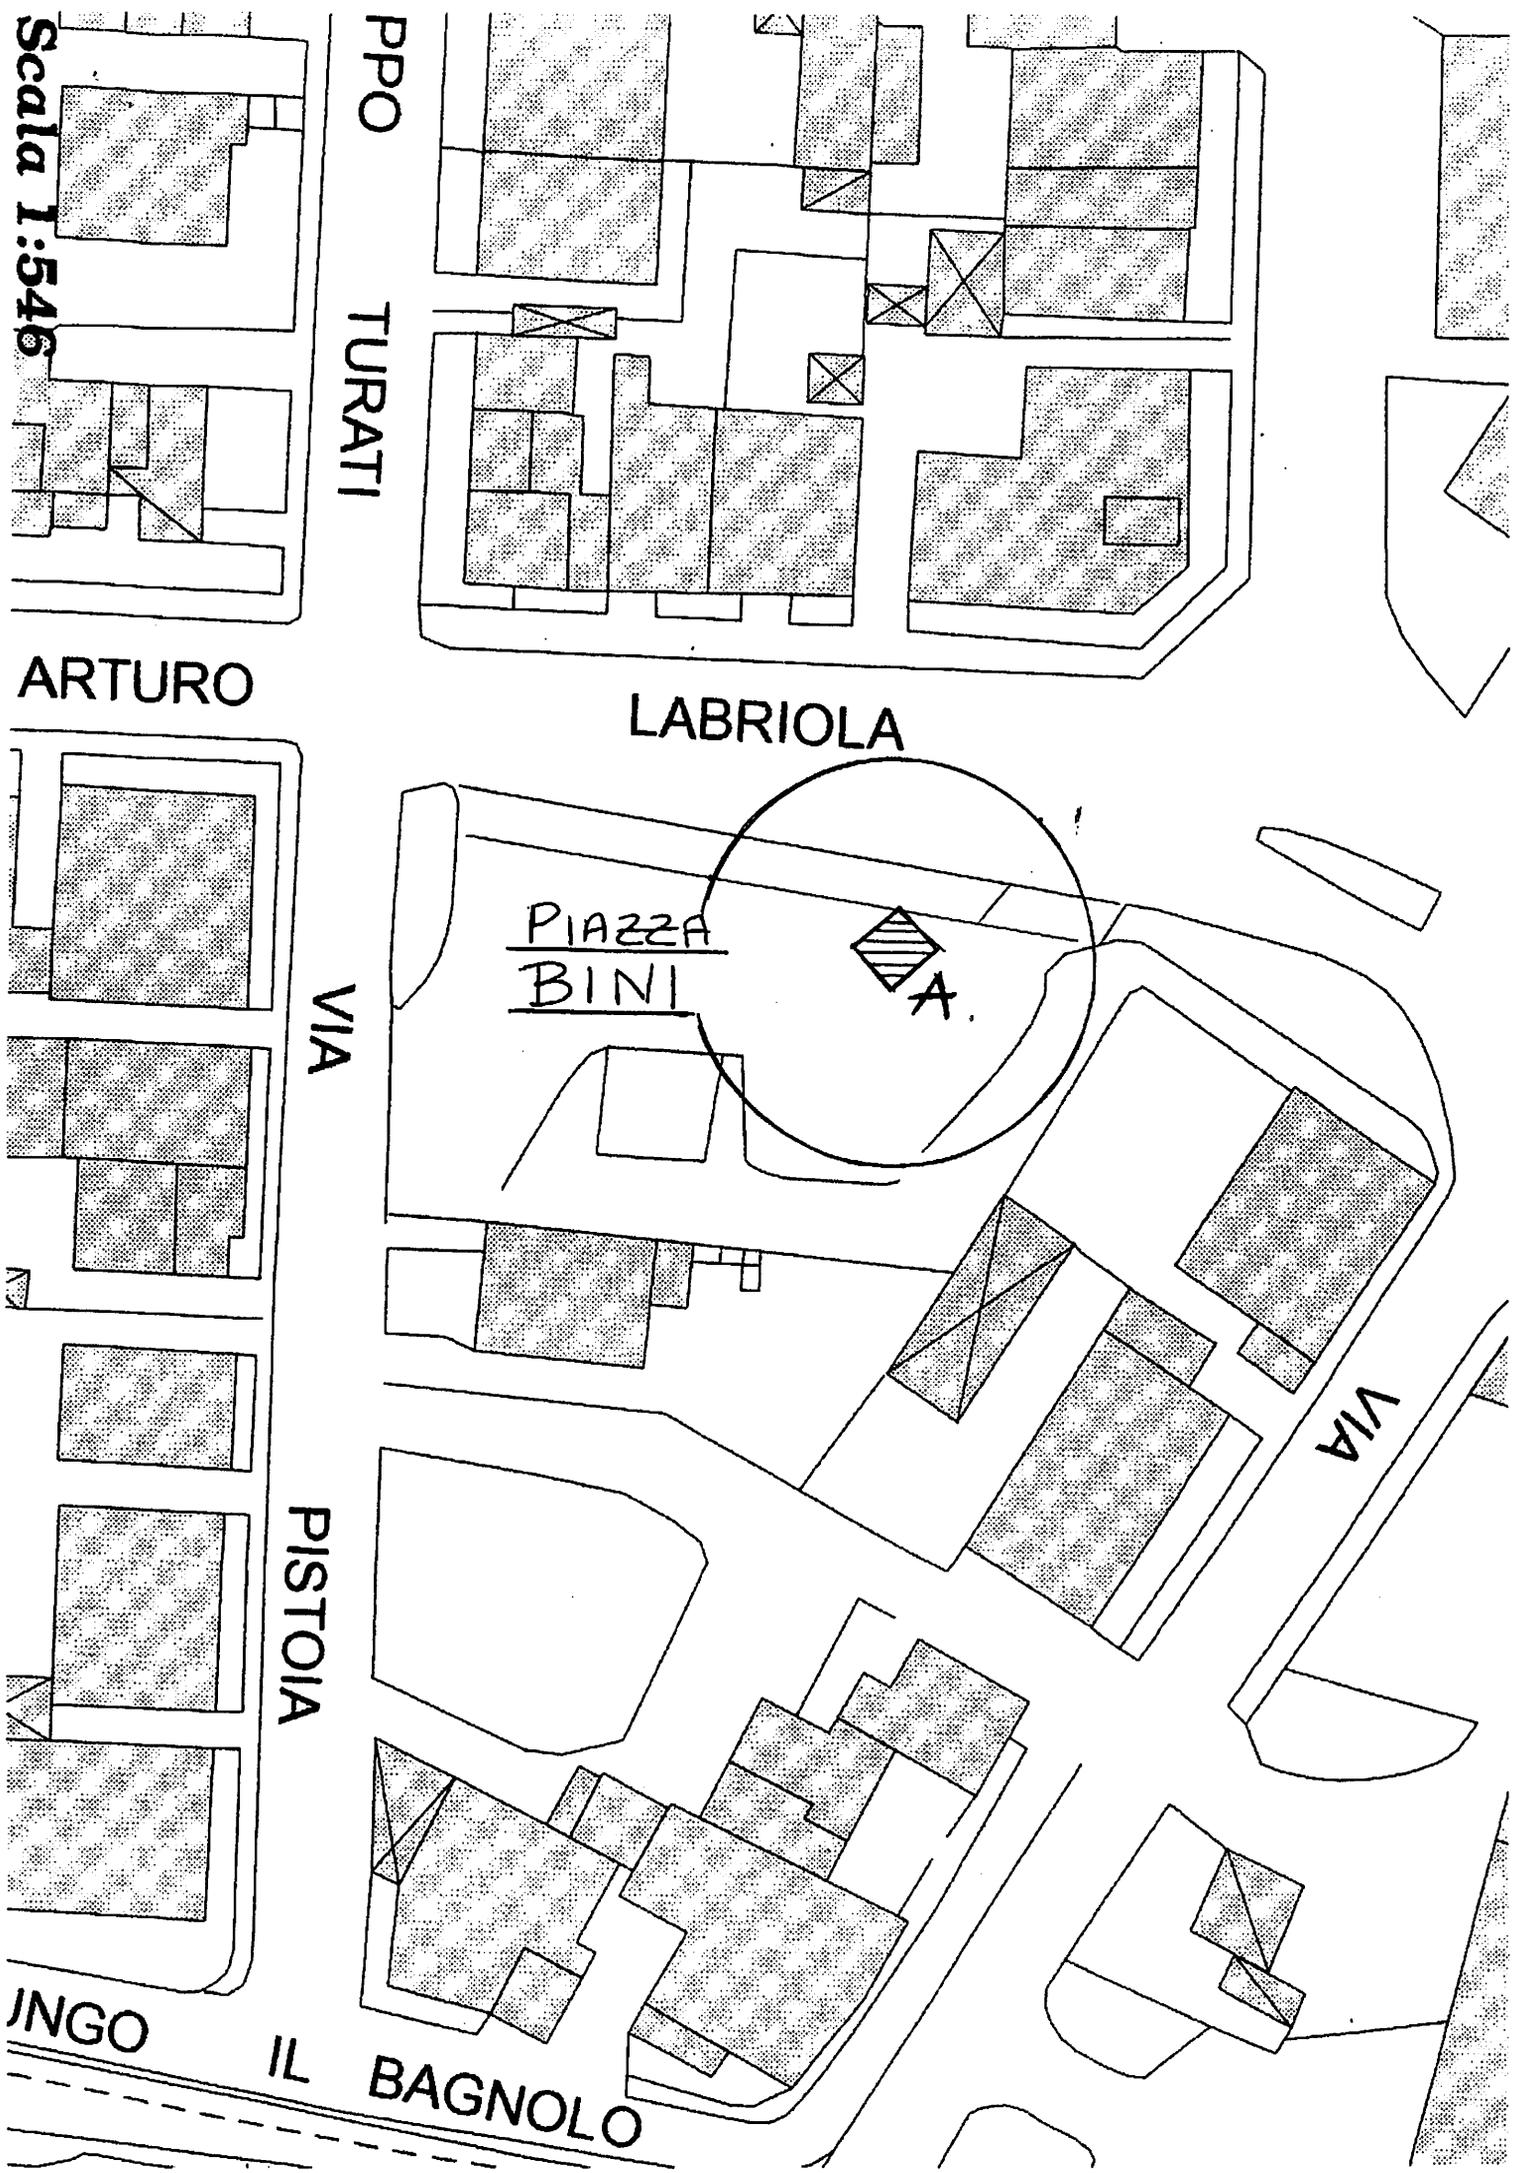



Comune di Montemurlo

Provincia di Prato

AREA SEGRETERIA GENERALE

PROPOSTA DI DELIBERA DELLA GIUNTA COMUNALE N. 32/2020

OGGETTO: Concessione di spazi di proprietà comunale, sale e aree scoperte a movimenti politici impegnati nella campagna elettorale per le consultazioni referendarie del 29 marzo 2020

Il sottoscritto Funzionario, Segretario Generale, con riferimento alla proposta di Deliberazione di cui all'oggetto al fine della sua adozione da parte dell'organo deliberativo competente, esprime ***parere FAVOREVOLE*** in ordine alla regolarità tecnica della medesima ai sensi dell'art. 49, comma 1, del D.Lgs. 18.8.2000 n. 267.

Li, 18.02.2020

SEGRETARIO GENERALE

Vera AQUINO



Comune di Montemurlo

Provincia di Prato

AREA SEGRETERIA GENERALE

PROPOSTA DI DELIBERA DELLA GIUNTA COMUNALE N. 32/2020

OGGETTO: Concessione di spazi di proprietà comunale, sale e aree scoperte a movimenti politici impegnati nella campagna elettorale per le consultazioni referendarie del 29 marzo 2020

Il sottoscritto Responsabile Servizi Finanziari

Il sottoscritto, in qualità di Responsabile Servizi Finanziari, ai sensi dell'art. 49, comma 1, e 147 bis, comma 1 del T.U. approvato con D.Lgs. 18.08.2000, n. 267, esprime ***parere FAVOREVOLE*** in ordine alla regolarità contabile della proposta di provvedimento indicato in oggetto

Li, 18.02.2020

IL RESPONSABILE SERVIZI FINANZIARI

Andrea BENVENUTI



COMUNE DI MONTEMURLO
PROVINCIA DI PRATO

DELIBERA GIUNTA COMUNALE
N. 32 del 19/02/2020

OGGETTO: Concessione di spazi di proprietà comunale, sale e aree scoperte a movimenti politici impegnati nella campagna elettorale per le consultazioni referendarie del 29 marzo 2020

Il presente verbale viene letto, approvato e sottoscritto come segue:

FIRMATO
Il Sindaco
Simone Calamai

FIRMATO
Il Segretario Generale
Vera Aquino

Documento prodotto in originale informatico e firmato digitalmente ai sensi dell'art. 20 del "Codice dell'amministrazione digitale" (D.Leg.vo 82/2005).