



**COMUNE DI MONTEMURLO**  
**PROVINCIA DI PRATO**

DELIBERAZIONE di  
GIUNTA COMUNALE  
N. 090 del 11.05.2022

**OGGETTO:** Concessione di spazi di proprietà comunale, sale e aree scoperte a movimenti politici impegnati nella campagna elettorale per le consultazioni referendarie del 12 Giugno 2022

L'anno duemilaventidue (2022) e questo giorno undici (11) del mese di maggio, alle ore 17:10, tramite piattaforma gotomeeting, si è riunita la Giunta Comunale.

<b>COMPONENTI</b>	<b>PRESENTI - ASSENTI</b>	
Calamai Simone - Sindaco	X	
Baiano Antonella - Assessore	X	
Fanti Alberto - Assessore	X	
Vespi Valentina - Assessore	X	
Vignoli Alberto - Assessore	X	
Forastiero Giuseppe - Vice Sindaco	X	

Al momento dell'approvazione della presente proposta di deliberazione, risultano presenti n.6 ed assenti n. 0 componenti.

*Presiede* il Sindaco, Calamai Simone.

*Assiste* il Segretario Generale Fattorini Marco.

## LA GIUNTA COMUNALE

Visto il Decreto del Presidente della Repubblica del 6 Aprile 2022, pubblicato in Gazzetta Ufficiale n. 82 del 7 Aprile 2022, è stato indetto per il giorno di domenica 12 Giugno 2022 i cinque Referendum popolari abrogativi ex. art. 75 della Costituzione, dichiarati ammissibili con sentenze della Corte costituzionale nn.56,57,58,59 e 60 in data 16 febbraio-8marzo 2022;

Ritenuto pertanto opportuno disciplinare l'utilizzazione degli spazi di proprietà comunale, sale interne e aree scoperte per lo svolgimento di manifestazioni di propaganda elettorale da parte dei gruppi politici concorrenti a dette elezioni;

Vista la disponibilità delle seguenti strutture e aree scoperte, compatibilmente con l'utilizzo per iniziative dell'amministrazione comunale e patrocinate dalla stessa:

1. Centro Giovani e piazza Don Milani;
2. Piazza della Costituzione;
3. Piazza Amendola (Oste);
4. Piazza A. Bini (Bagnolo);
5. Giardini "E. Meoni" via P. Micca (Bagnolo);
6. Parco "Rita Levi Montalcini";
7. Parco della Pace;
8. Giardini San Babila;

Dato atto che sul presente provvedimento ha espresso il parere favorevole di regolarità tecnica il Dirigente Area A Segreteria Generale e Servizi alla Persona Arch. Sara Tintori e il parere di regolarità contabile reso dal Dr. Andrea Benvenuti;

Con votazione unanime, resa a scrutinio palese;

### DELIBERA

1. Di rendere disponibili per l'utilizzazione ai fini di cui in premessa le seguenti sale interne e aree scoperte:

- Centro Giovani e piazza Don Milani;
- Piazza della Costituzione;
- Piazza Amendola (Oste);
- Piazza A. Bini (Bagnolo);
- Giardini "E. Meoni" via P. Micca (Bagnolo);
- Parco "Rita Levi Montalcini";
- Parco della Pace;
- Giardini San Babila;

2. Di stabilire che l'utilizzazione è concessa subordinatamente alle esigenze istituzionali dell'Amministrazione e pertanto in assenza di altre iniziative e lavori in corso;

3. Di disporre che la concessione venga accordata dalla Segreteria del Sindaco, effettuando il versamento sul c/c 132506 intestato a Comune di Montemurlo servizio di Tesoreria dietro pagamento delle tariffe stabilite per l'utilizzo delle sale comunali, rispettando l'ordine di precedenza delle richieste, in caso di coincidenza di date verrà assicurata la precedenza a chi fa la richiesta la prima volta, e comunque ricercando un accordo con i richiedenti;

4. Di precisare che i richiedenti devono assicurare la piena autonomia dell'organizzazione dell'iniziativa;
5. Di stabilire infine per quanto riguarda l'utilizzazione degli spazi aperti (piazze e giardini) che essa sia concessa nel rispetto delle condizioni di sicurezza e comunque delle disposizioni, di carattere Nazionale o locale che regolano le iniziative di comunicazione politica in detti luoghi;
6. Di stabilire che per l'utilizzazione degli spazi chiusi, la stessa sia concessa nel rispetto dei protocolli anti Covid -19 previsti, con particolare attenzione alle misure di sanificazione dei locali utilizzati ;
7. Di precisare che in occasione dei mercati settimanali che si svolgono nelle aree aperte di cui sopra, l'occupazione è consentita esclusivamente negli spazi di cui allegate planimetrie;
8. Di dichiarare il presente atto, stante l'urgenza, con separata ed unanime votazione, immediatamente eseguibile.

VIA CARDUCCI


B


78.1

PIAZZA DELLA  
COSTITUZIONE

A

VIA BARZANO

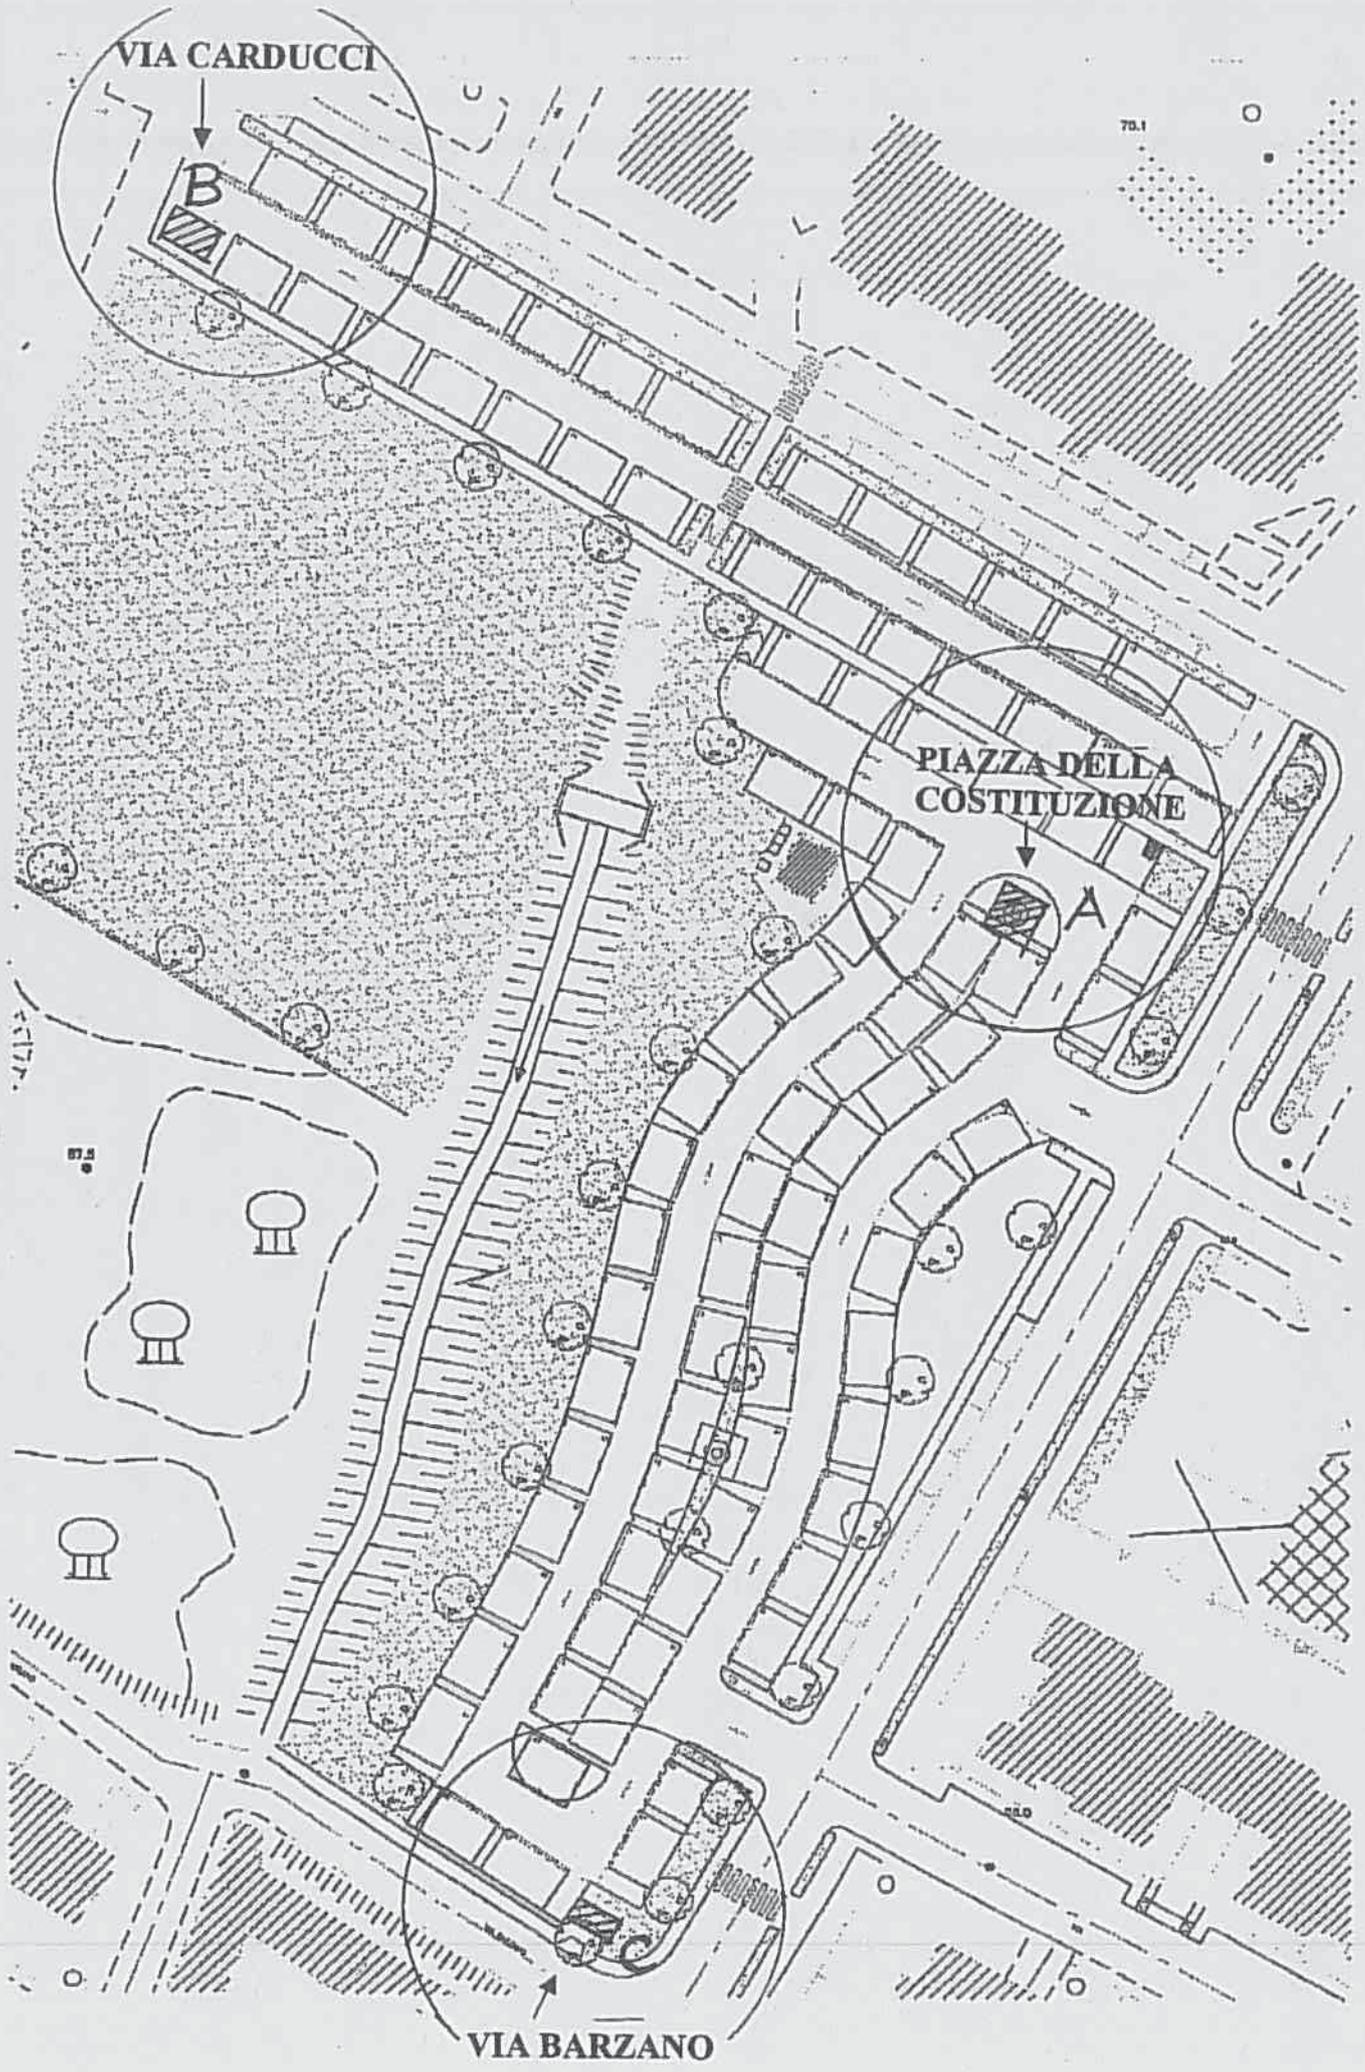

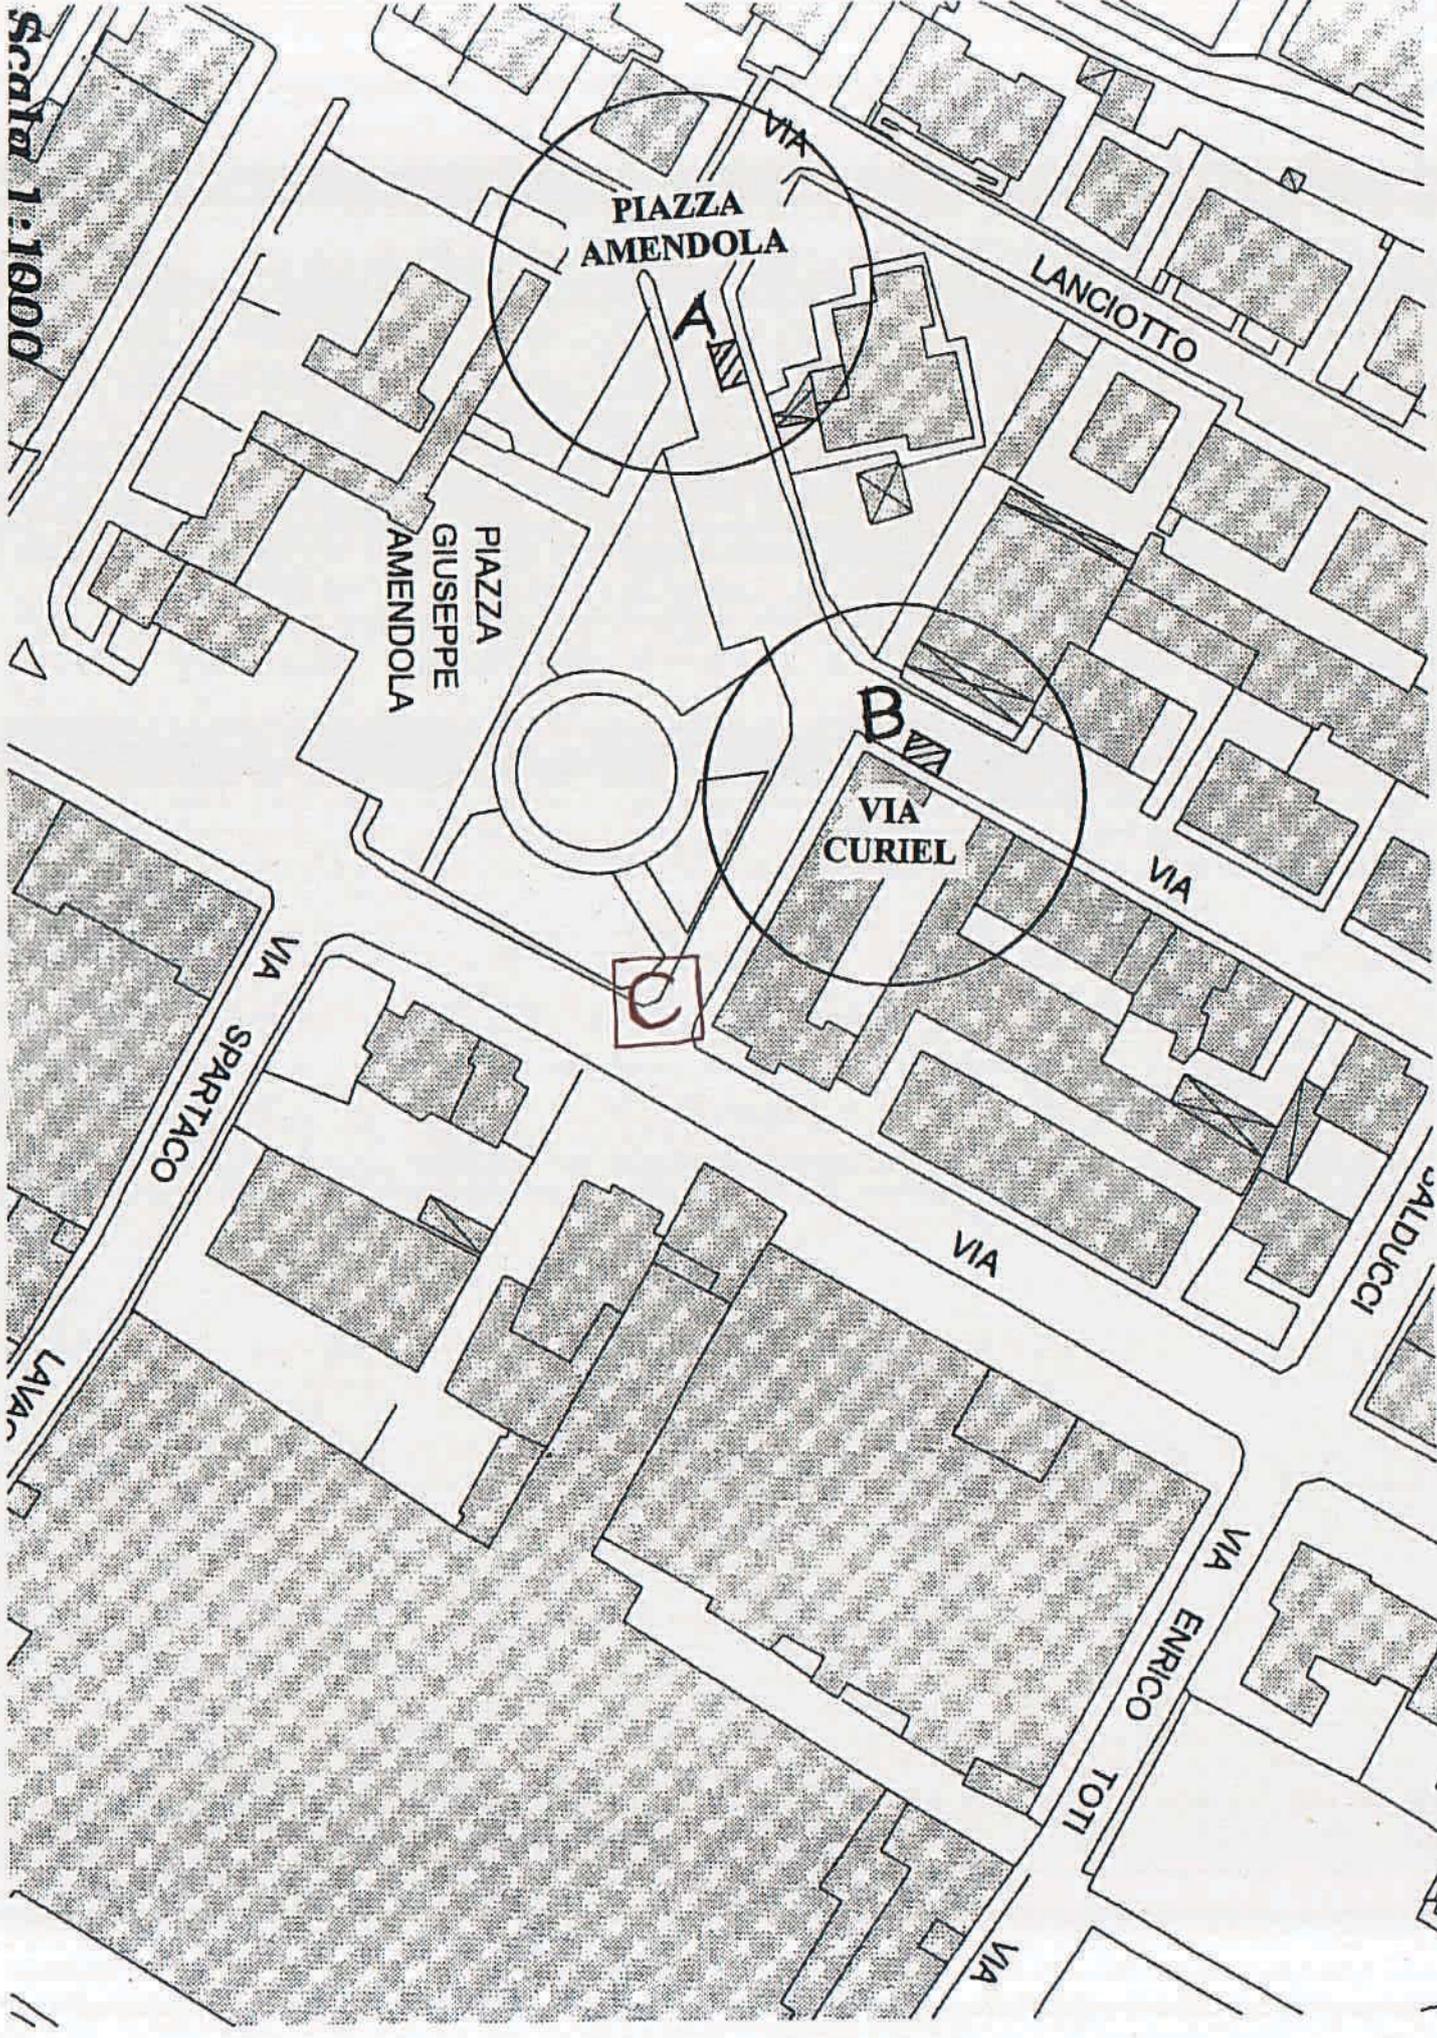

PIAZZA  
AMENDOLA

LANCIOTTO

PIAZZA  
GIUSEPPE  
AMENDOLA

VIA  
CURIEL

VIA  
SPARTACO

VIA

VIA  
SALDUCCI

VIA  
ENRICO  
TOTI

Scala 1:1000

Scala 1:546

PPO  
TURATI

ARTURO

LABRIOLA

PIAZZA  
BINI


VIA

VIA

PISTOIA

INGO

IL BAGNOLO

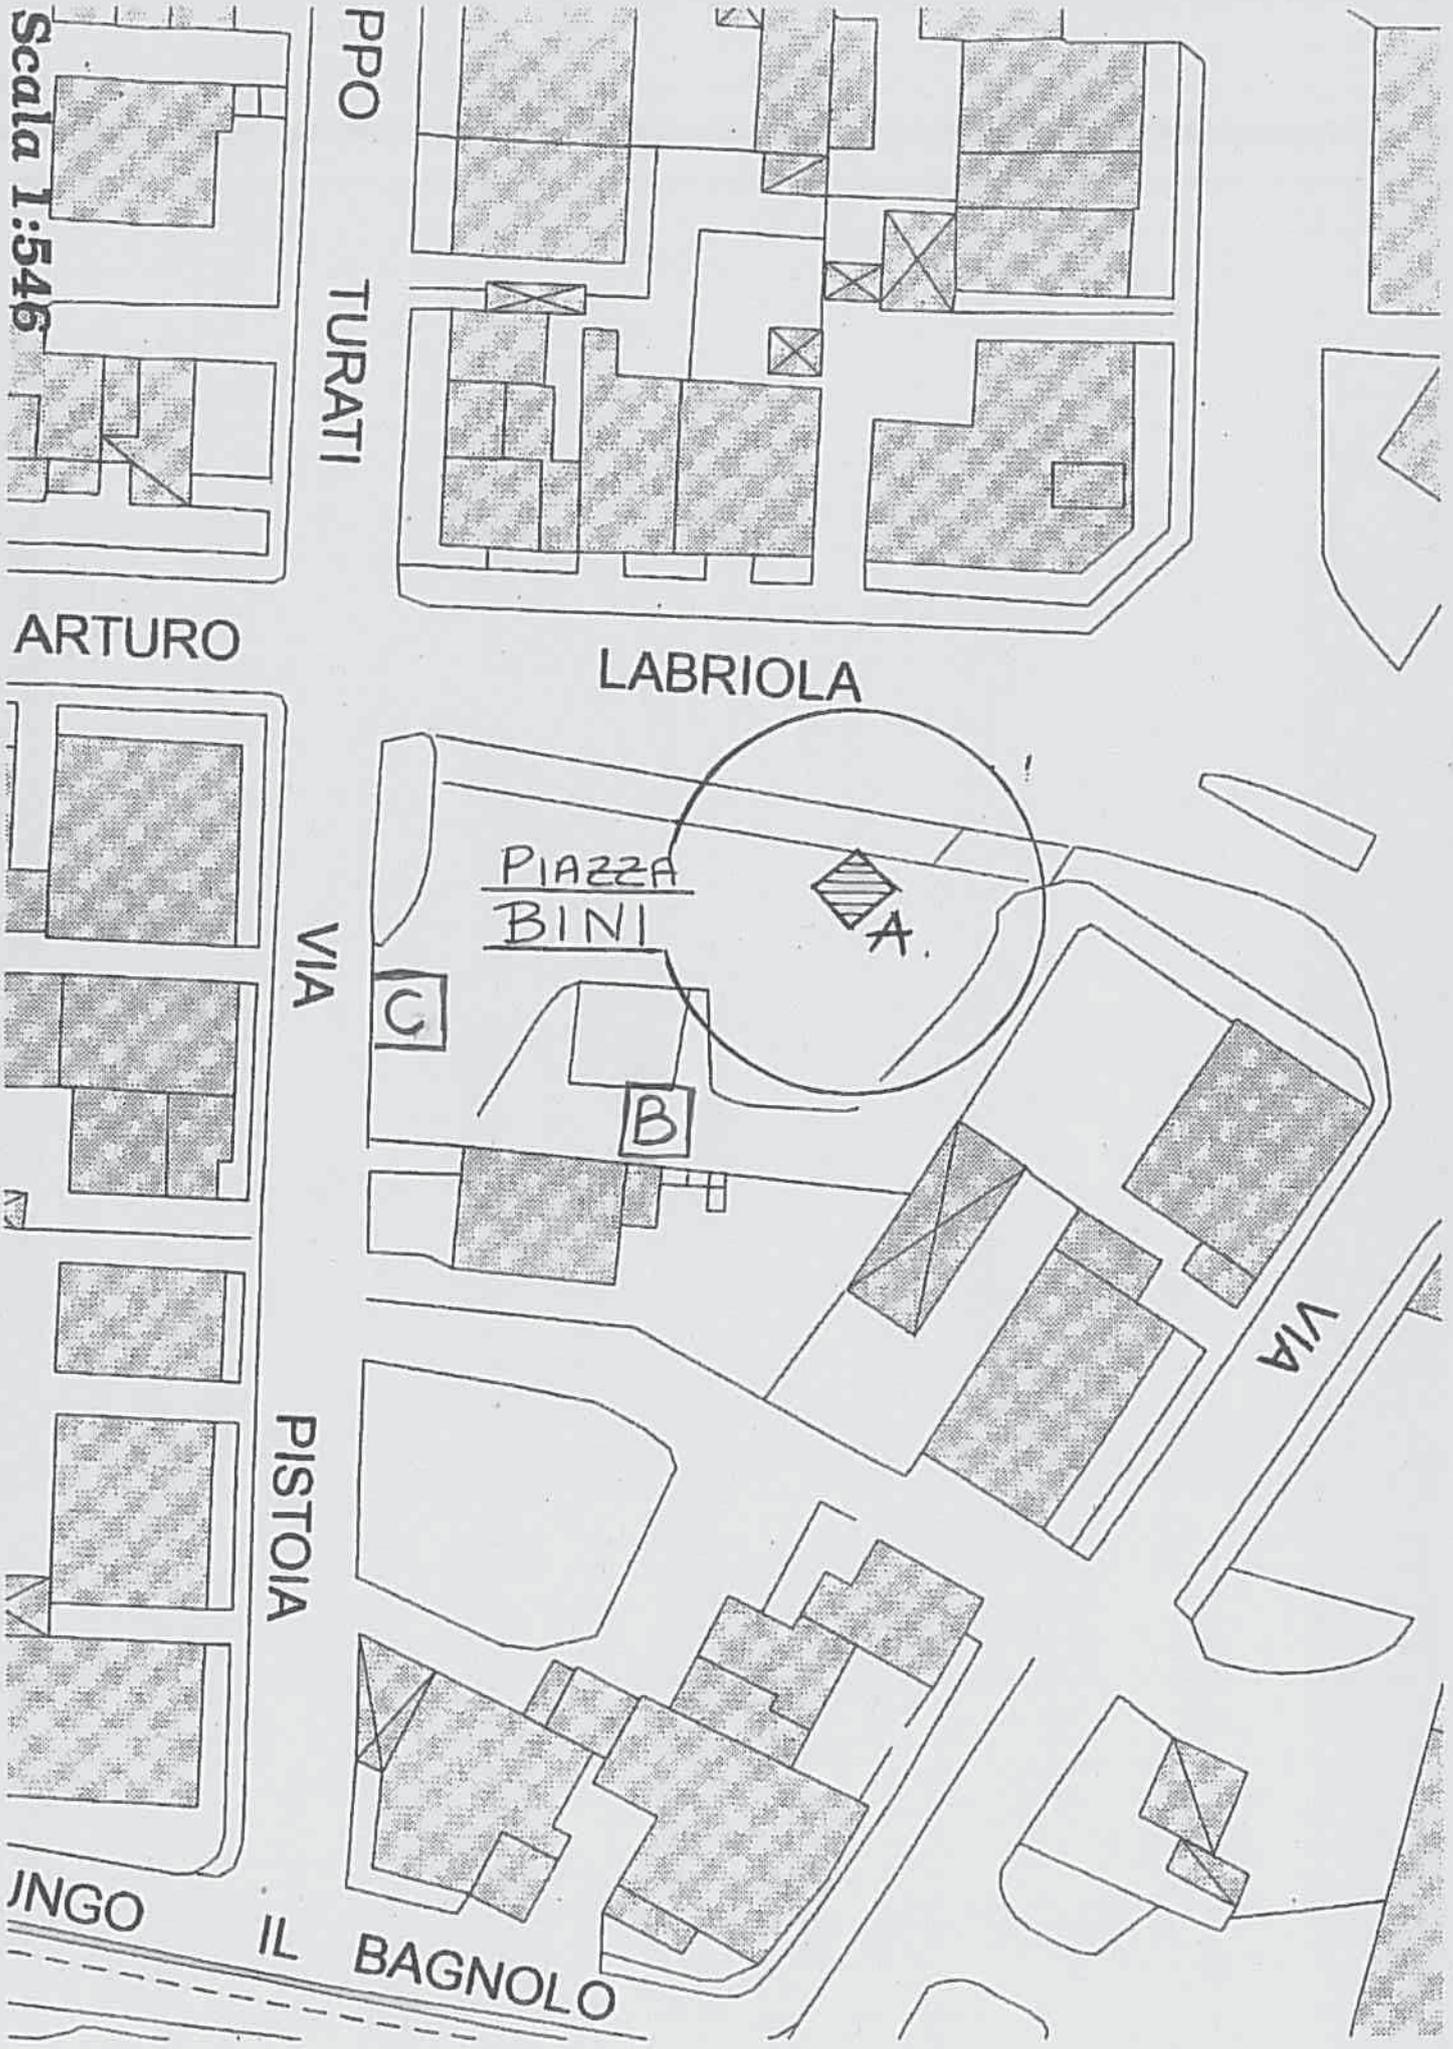



# Comune di Montemurlo

*Provincia di Prato*

AREA SEGRETERIA GENERALE E SERVIZI ALLA PERSONA

## PROPOSTA DI DELIBERA DELLA GIUNTA COMUNALE N. **89/2022**

OGGETTO: Concessione di spazi di proprietà comunale, sale e aree scoperte a movimenti politici impegnati nella campagna elettorale per le consultazioni referendarie del 12 Giugno 2022

Il sottoscritto Funzionario, Dirigente dell'Area, con riferimento alla proposta di Deliberazione di cui all'oggetto al fine della sua adozione da parte dell'organo deliberativo competente, esprime ***parere FAVOREVOLE*** in ordine alla regolarità tecnica della medesima ai sensi dell'art. 49, comma 1, del D.Lgs. 18.8.2000 n. 267.

Li, 11.05.2022

IL DIRIGENTE DELL'AREA

Sara TINTORI



# Comune di Montemurlo

*Provincia di Prato*

AREA SEGRETERIA GENERALE E SERVIZI ALLA PERSONA

## PROPOSTA DI DELIBERA DELLA GIUNTA COMUNALE N. **89/2022**

OGGETTO: Concessione di spazi di proprietà comunale, sale e aree scoperte a movimenti politici impegnati nella campagna elettorale per le consultazioni referendarie del 12 Giugno 2022

### *Il sottoscritto Responsabile Servizi Finanziari*

Il sottoscritto, in qualità di Responsabile Servizi Finanziari, ai sensi dell'art. 49, comma 1, e 147 bis, comma 1 del T.U. approvato con D.Lgs. 18.08.2000, n. 267, esprime **parere FAVOREVOLE** in ordine alla regolarità contabile della proposta di provvedimento indicato in oggetto

Li, 11.05.2022

IL RESPONSABILE SERVIZI FINANZIARI

Andrea BENVENUTI



**COMUNE DI MONTEMURLO**  
**PROVINCIA DI PRATO**

**DELIBERA GIUNTA COMUNALE**  
**N. 90 del 11/05/2022**

**OGGETTO: Concessione di spazi di proprietà comunale, sale e aree scoperte a movimenti politici impegnati nella campagna elettorale per le consultazioni referendarie del 12 Giugno 2022**

Il presente verbale viene letto, approvato e sottoscritto come segue:

**FIRMATO**  
**Il Sindaco**  
**Simone Calamai**

**FIRMATO**  
**Il Segretario Generale**  
**Marco Fattorini**

*Documento prodotto in originale informatico e firmato digitalmente ai sensi dell'art. 20 del "Codice dell'amministrazione digitale" (D.Lgs. n. 82/2005 e ss.mm.ii).*