



COMUNE DI MONTEMURLO

PROVINCIA DI PRATO

DELIBERAZIONE di GIUNTA COMUNALE N. 089 del 08.05.2024

OGGETTO: Concessione di spazi di proprietà comunale, sale e aree scoperte a movimenti politici impegnati nella campagna elettorale per le Elezioni Europee e Amministrative dell'8 e 9 giugno 2024.

L'anno duemilaventiquattro (2024) e questo giorno otto (08) del mese di maggio, alle ore 18:25, nell'apposita sala delle riunioni e con il collegamento da remoto del Segretario Generale, si è riunita la Giunta Comunale.

COMPONENTI	PRESENTI - ASSENTI	
Calamai Simone - Sindaco	X	
Baiano Antonella - Assessore	X	
Fanti Alberto - Assessore		X
Vespi Valentina - Assessore	X	
Vignoli Alberto - Assessore	X	
Forastiero Giuseppe - Vice Sindaco	X	

Al momento dell'approvazione della presente proposta di deliberazione, risultano presenti n.5 ed assenti n. 1 componenti.

Presiede il Sindaco, Calamai Simone.

Assiste il Segretario Generale Fattorini Marco.

LA GIUNTA COMUNALE

Visti:

- il decreto del Presidente della Repubblica in data 10.04.2024, pubblicato sulla Gazzetta Ufficiale – serie generale n. 85 del 11.04.2024, con il quale sono stati convocati i comizi elettorali per l' 8 e 9 giugno 2024 per l'elezione dei rappresentanti dell'Italia al Parlamento Europeo;
- il decreto del Ministero dell'Interno, in data 10.04.2024 con il quale sono state fissate per gli stessi giorni le consultazioni per l'elezione diretta dei Sindaci e dei Consigli Comunali;
- il decreto del Prefetto di Prato in data 12.04.2024, con il quale sono stati convocati i comizi elettorali per l'elezione del Sindaco, del Consiglio Comunale di Montemurlo, nei giorni 8 e 9 giugno 2024 e per l'eventuale turno di ballottaggio nei giorni 23 e 24 giugno 2024;

Ritenuto pertanto opportuno disciplinare l'utilizzazione degli spazi di proprietà comunale, sale interne e aree scoperte per lo svolgimento di manifestazioni di propaganda elettorale da parte dei gruppi politici concorrenti a dette elezioni;

Vista la disponibilità delle seguenti strutture e aree scoperte, compatibilmente con l'utilizzo per iniziative dell'amministrazione comunale e patrocinate dalla stessa:

1. Piazza Don Milani;
2. Piazza della Costituzione;
3. Piazza della Libertà;
4. Piazza Amendola (Oste);
5. Piazza A. Bini (Bagnolo);
6. Giardini "E. Meoni" via P. Micca (Bagnolo);
7. Parco "Rita Levi Montalcini";
8. Parco della Pace;
9. Giardini San Babila;
10. Sala C. Banti.

Dato atto che sul presente provvedimento ha espresso il parere favorevole di regolarità tecnica e il parere di regolarità contabile il Dirigente Area A Segreteria Generale e Servizi alla Persona Arch. Sara Tintori;

Con votazione unanime, resa a scrutinio palese;

DELIBERA

1. Di rendere disponibili per l'utilizzazione ai fini di cui in premessa le seguenti sale interne e aree scoperte:

- Piazza Don Milani;
- Piazza della Costituzione;
- Piazza della Libertà;
- Piazza Amendola (Oste);
- Piazza A. Bini (Bagnolo);

- Giardini "E. Meoni" via P. Micca (Bagnolo);
- Parco "Rita Levi Montalcini";
- Parco della Pace;
- Giardini San Babila;
- Sala C. Banti;

2. Di stabilire che l'utilizzazione è concessa subordinatamente alle esigenze istituzionali dell'Amministrazione e pertanto in assenza di altre iniziative e lavori in corso;

3. Di disporre che la concessione venga accordata dalla Segreteria del Sindaco, effettuando il versamento sul c/c 132506 intestato a Comune di Montemurlo servizio di Tesoreria dietro pagamento delle tariffe stabilite per l'utilizzo delle sale comunali come previsto dal vigente Regolamento art.6 comma 5, rispettando l'ordine di precedenza delle richieste, in caso di coincidenza di date verrà assicurata la precedenza a chi fa la richiesta la prima volta, e comunque ricercando un accordo con i richiedenti;

4. Di precisare che i richiedenti devono assicurare la piena autonomia dell'organizzazione dell'iniziativa;

5. Di stabilire infine per quanto riguarda l'utilizzazione degli spazi aperti (piazze e giardini) che essa sia concessa nel rispetto delle condizioni di sicurezza e comunque delle disposizioni, di carattere Nazionale o locale che regolano le iniziative di comunicazione politica in detti luoghi;

6. Di precisare che in occasione dei mercati settimanali che si svolgono nelle aree aperte di cui sopra, l'occupazione è consentita esclusivamente negli spazi di cui allegate planimetrie;

7. Di dichiarare il presente atto, stante l'urgenza, con separata ed unanime votazione, immediatamente eseguibile.

VIA CARDUCCI

B

PIAZZA DELLA
COSTITUZIONE

A


VIA BARZANO


C

78.1

87.5

88.0

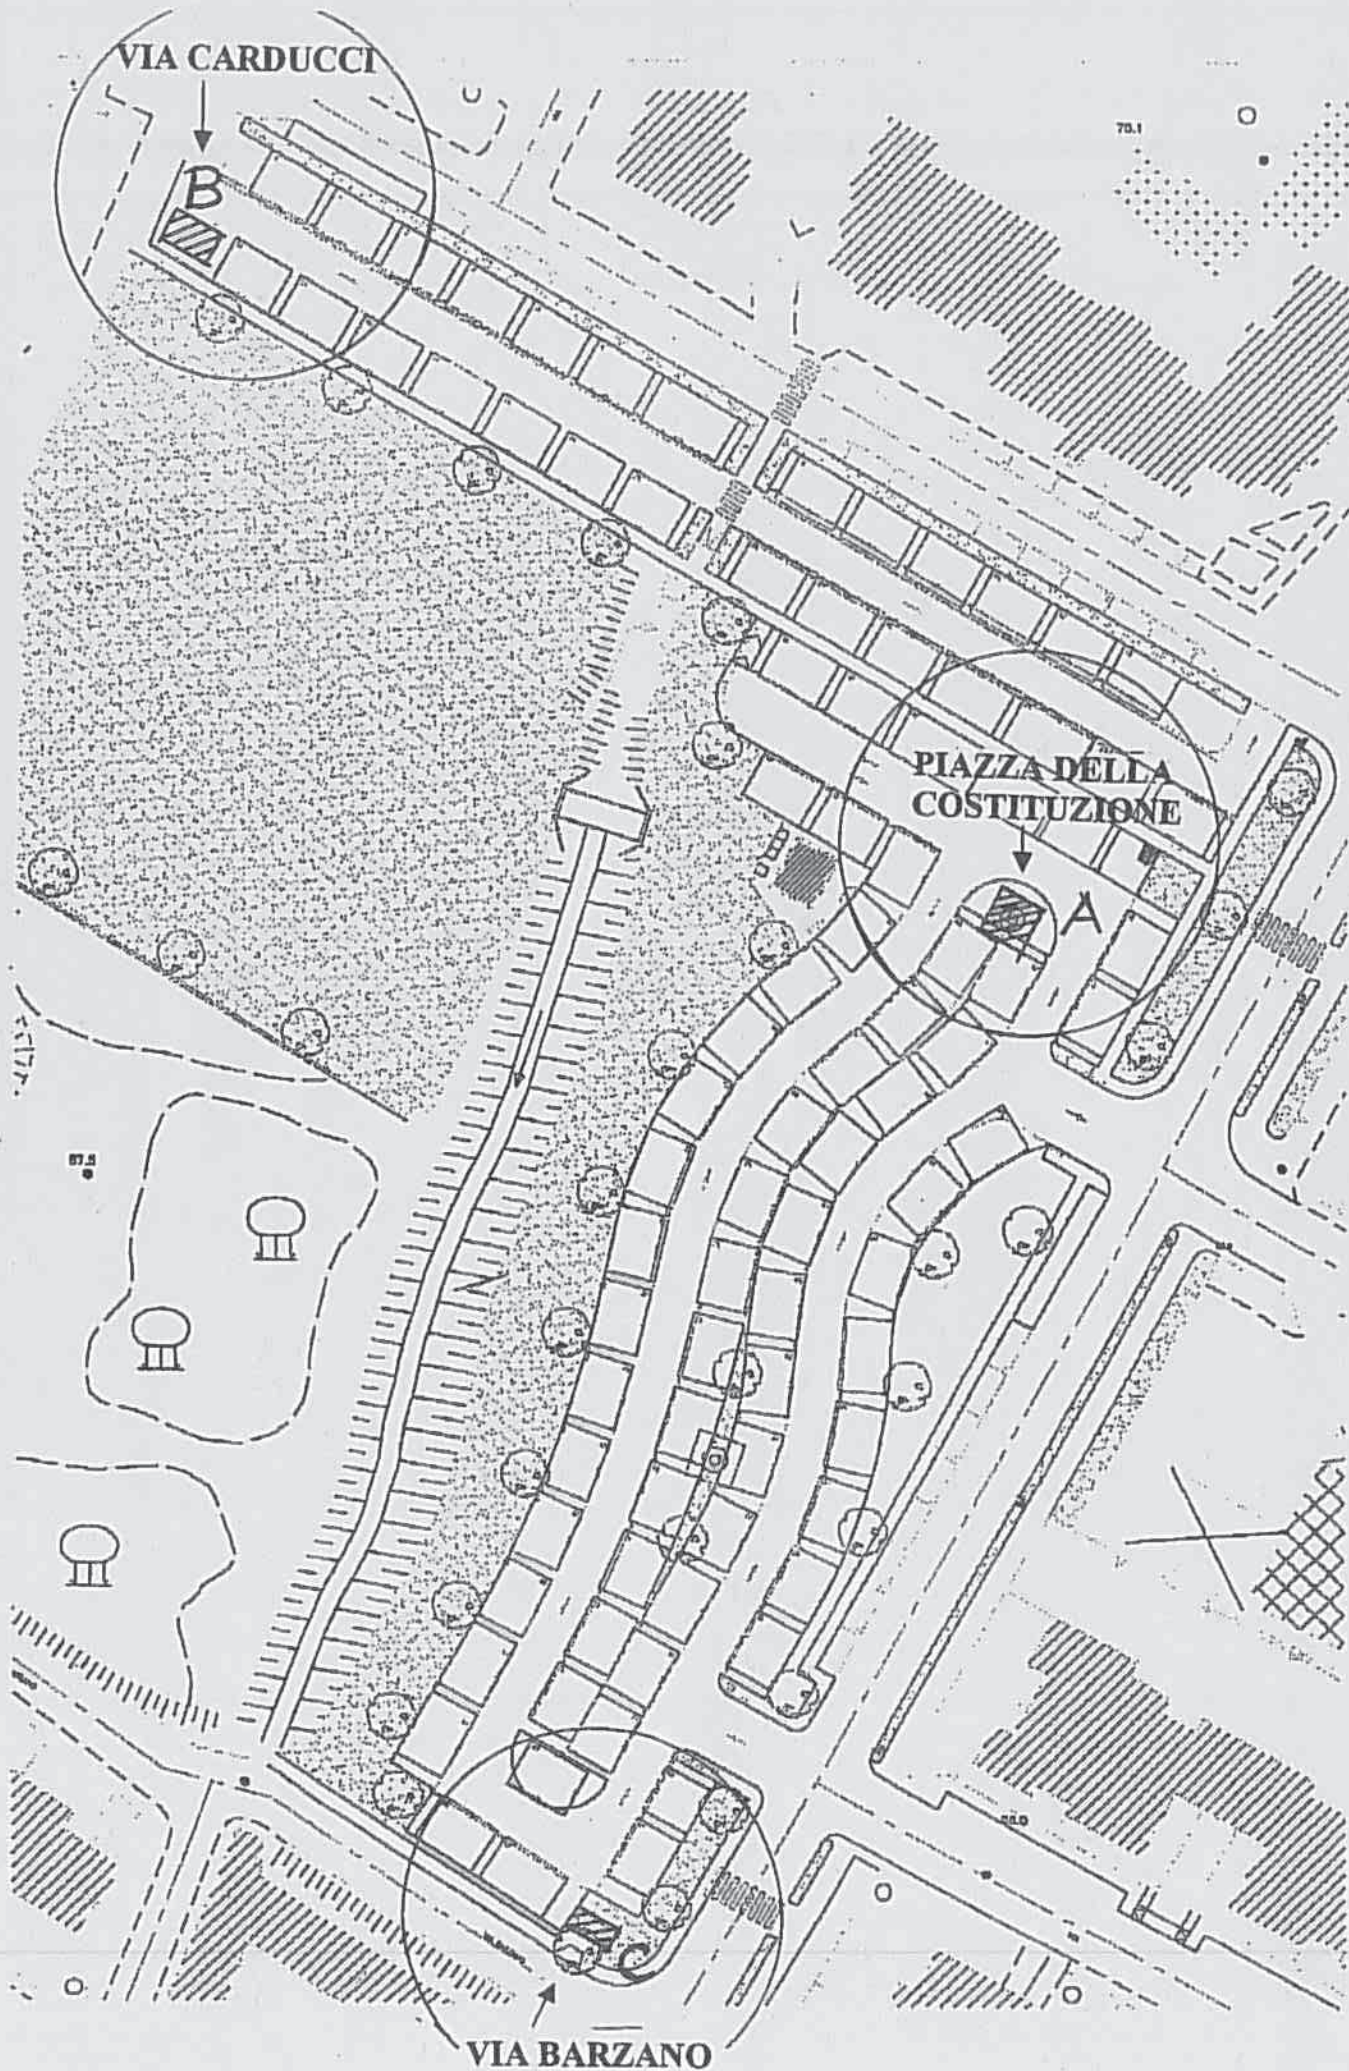

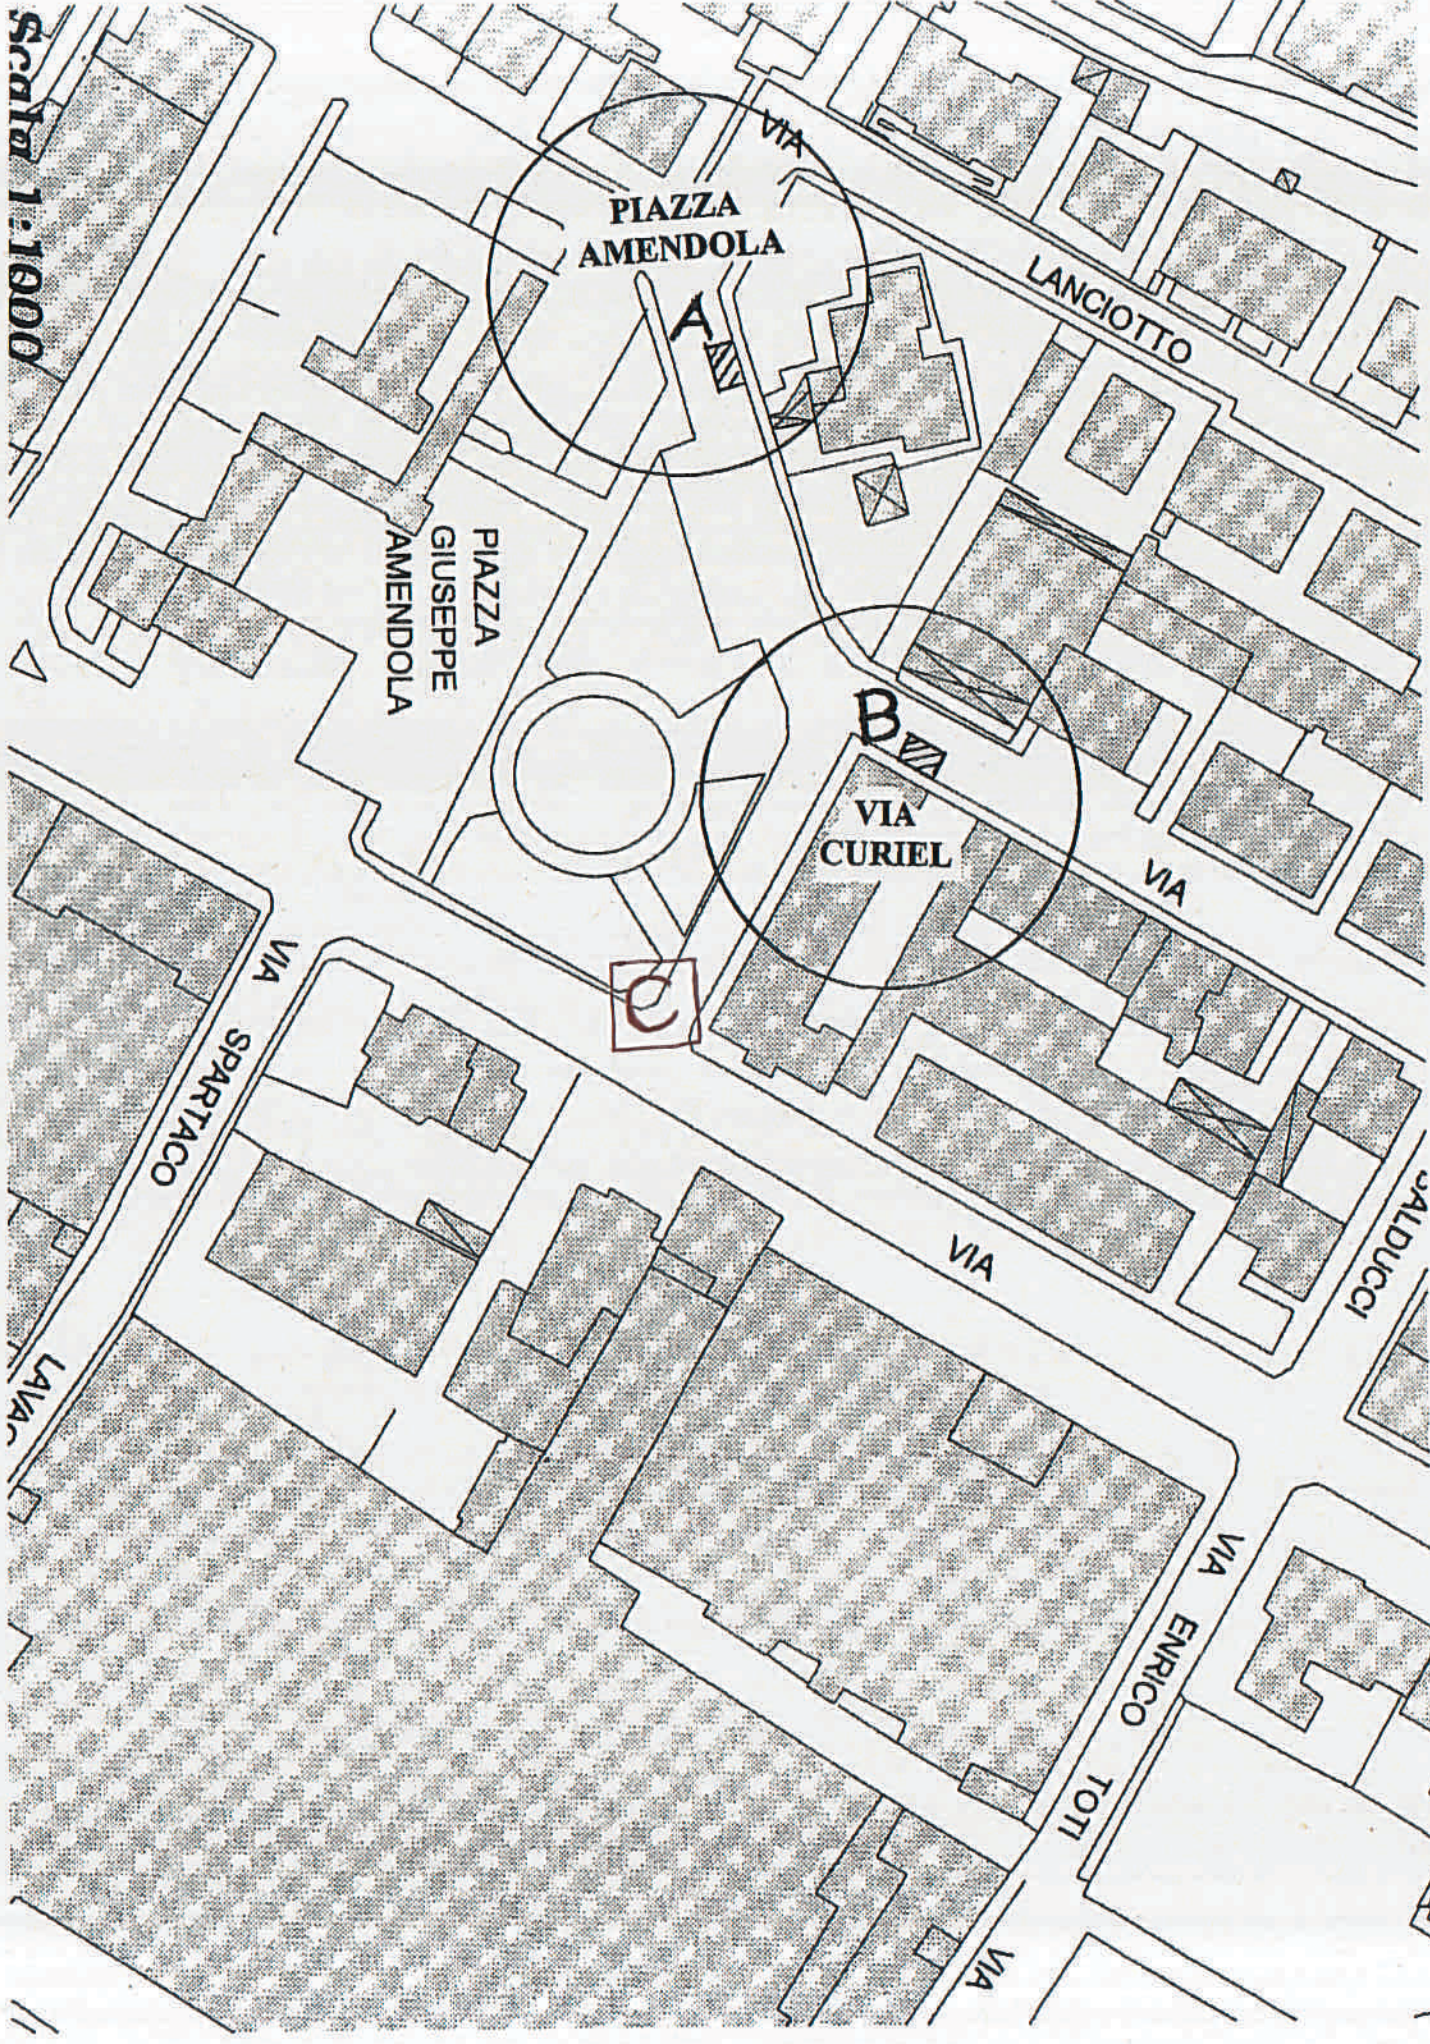

PIAZZA
AMENDOLA

PIAZZA
GIUSEPPE
AMENDOLA

VIA
CURIEL

LANCIOTTO

VIA
SPARTACO

VIA

VIA

BALDUCCHI

VIA
ENRICO
TOTI

VIA

Scala 1:1000

Scala 1:546

PPO
TURATI

ARTURO

LABRIOLA

PIAZZA
BINI


VIA

PISTOIA

VIA

INGO

IL BAGNOLO

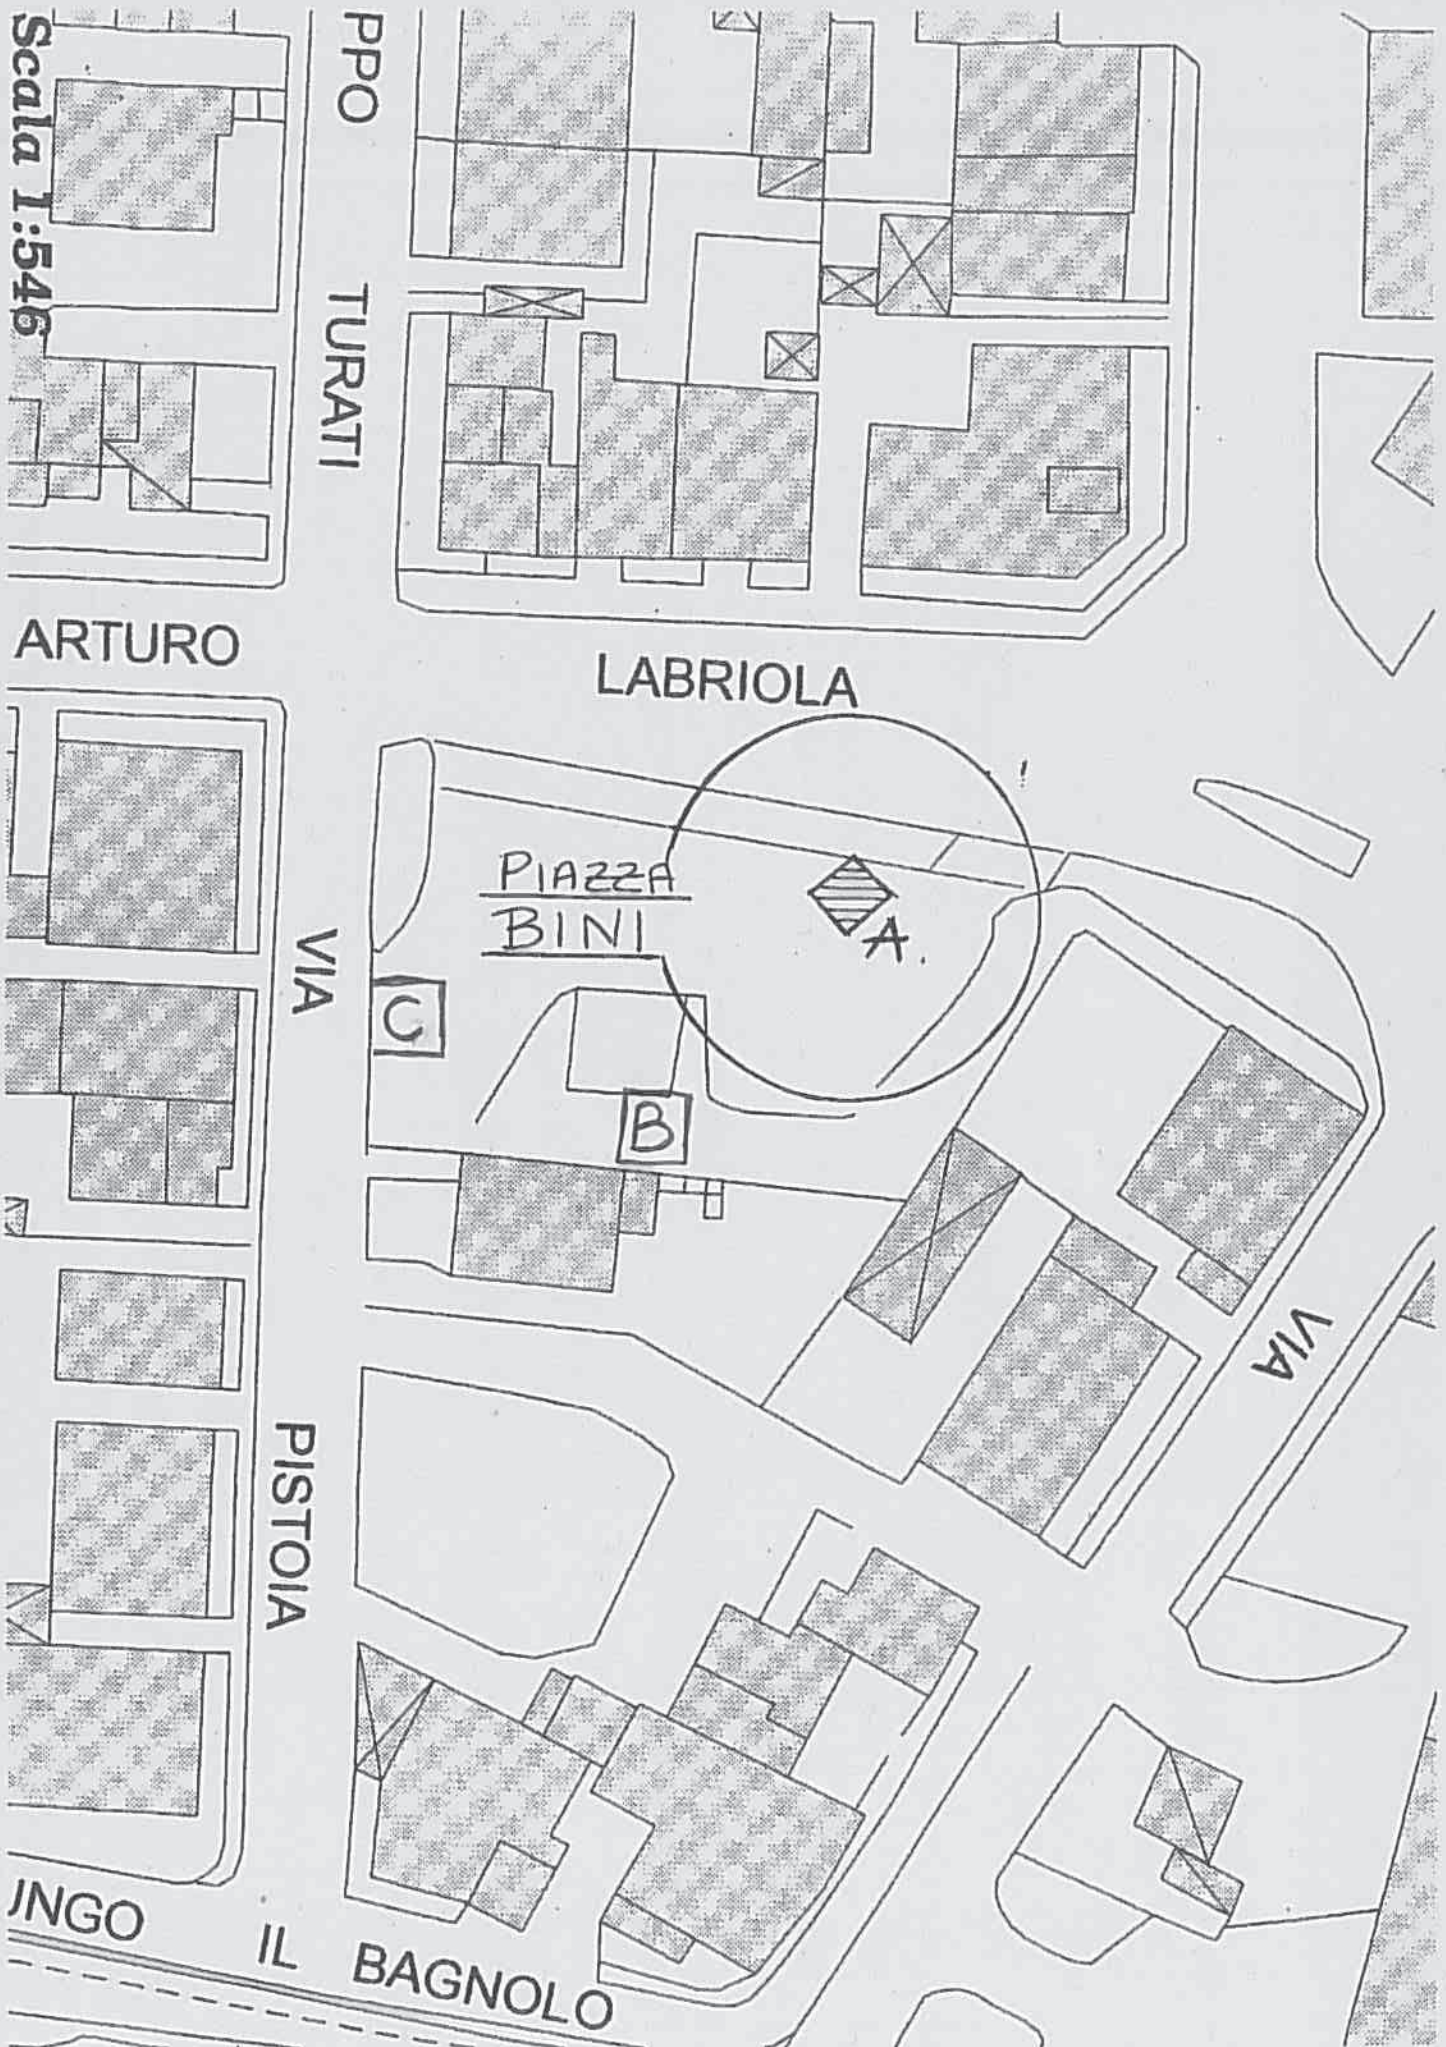



Comune di Montemurlo

Provincia di Prato

AREA SEGRETERIA GENERALE E SERVIZI ALLA PERSONA

PROPOSTA DI DELIBERA DELLA GIUNTA COMUNALE N. 91/2024

OGGETTO: Concessione di spazi di proprietà comunale, sale e aree scoperte a movimenti politici impegnati nella campagna elettorale per le Elezioni Europee e Amministrative dell'8 e 9 giugno 2024.

Il sottoscritto Funzionario, Dirigente dell'Area, con riferimento alla proposta di Deliberazione di cui all'oggetto al fine della sua adozione da parte dell'organo deliberativo competente, esprime ***parere FAVOREVOLE*** in ordine alla regolarità tecnica della medesima ai sensi dell'art. 49, comma 1, del D.Lgs. 18.8.2000 n. 267.

Li, 26.04.2024

IL DIRIGENTE DELL'AREA

Sara TINTORI



Comune di Montemurlo

Provincia di Prato

AREA SEGRETERIA GENERALE E SERVIZI ALLA PERSONA

PROPOSTA DI DELIBERA DELLA GIUNTA COMUNALE N. **91/2024**

OGGETTO: Concessione di spazi di proprietà comunale, sale e aree scoperte a movimenti politici impegnati nella campagna elettorale per le Elezioni Europee e Amministrative dell'8 e 9 giugno 2024.

Il sottoscritto Responsabile Servizi Finanziari

Il sottoscritto, in qualità di Responsabile Servizi Finanziari, ai sensi dell'art. 49, comma 1, e 147 bis, comma 1 del T.U. approvato con D.Lgs. 18.08.2000, n. 267, esprime ***parere FAVOREVOLE*** in ordine alla regolarità contabile della proposta di provvedimento indicato in oggetto

Li, 08.05.2024

IL RESPONSABILE SERVIZI FINANZIARI

Andrea BENVENUTI



COMUNE DI MONTEMURLO

PROVINCIA DI PRATO

DELIBERA GIUNTA COMUNALE

N. 89 del 08/05/2024

OGGETTO: Concessione di spazi di proprietà comunale, sale e aree scoperte a movimenti politici impegnati nella campagna elettorale per le Elezioni Europee e Amministrative dell'8 e 9 giugno 2024.

Il presente verbale viene letto, approvato e sottoscritto come segue:

FIRMATO
Il Sindaco
Simone Calamai

FIRMATO
Il Segretario Generale
Marco Fattorini

Documento prodotto in originale informatico e firmato digitalmente ai sensi dell'art. 20 del "Codice dell'amministrazione digitale" (D.Lgs. n. 82/2005 e ss.mm.ii).